

5.650

31.650

1.150

E-1

E-2

E-3

補給水槽 (SUS製)
720 x 1.0H
(平架台共)


8/2 (金) 断水
13~22号室系統

8/1 (木) 断水
1~12号室系統
集会室

22号室 21号室 20号室 19号室 18号室 17号室

16号室 15号室 14号室 13号室 12号室 11号室 10号室 9号室

8号室 7号室 6号室 5号室 4号室 3号室 2号室 1号室

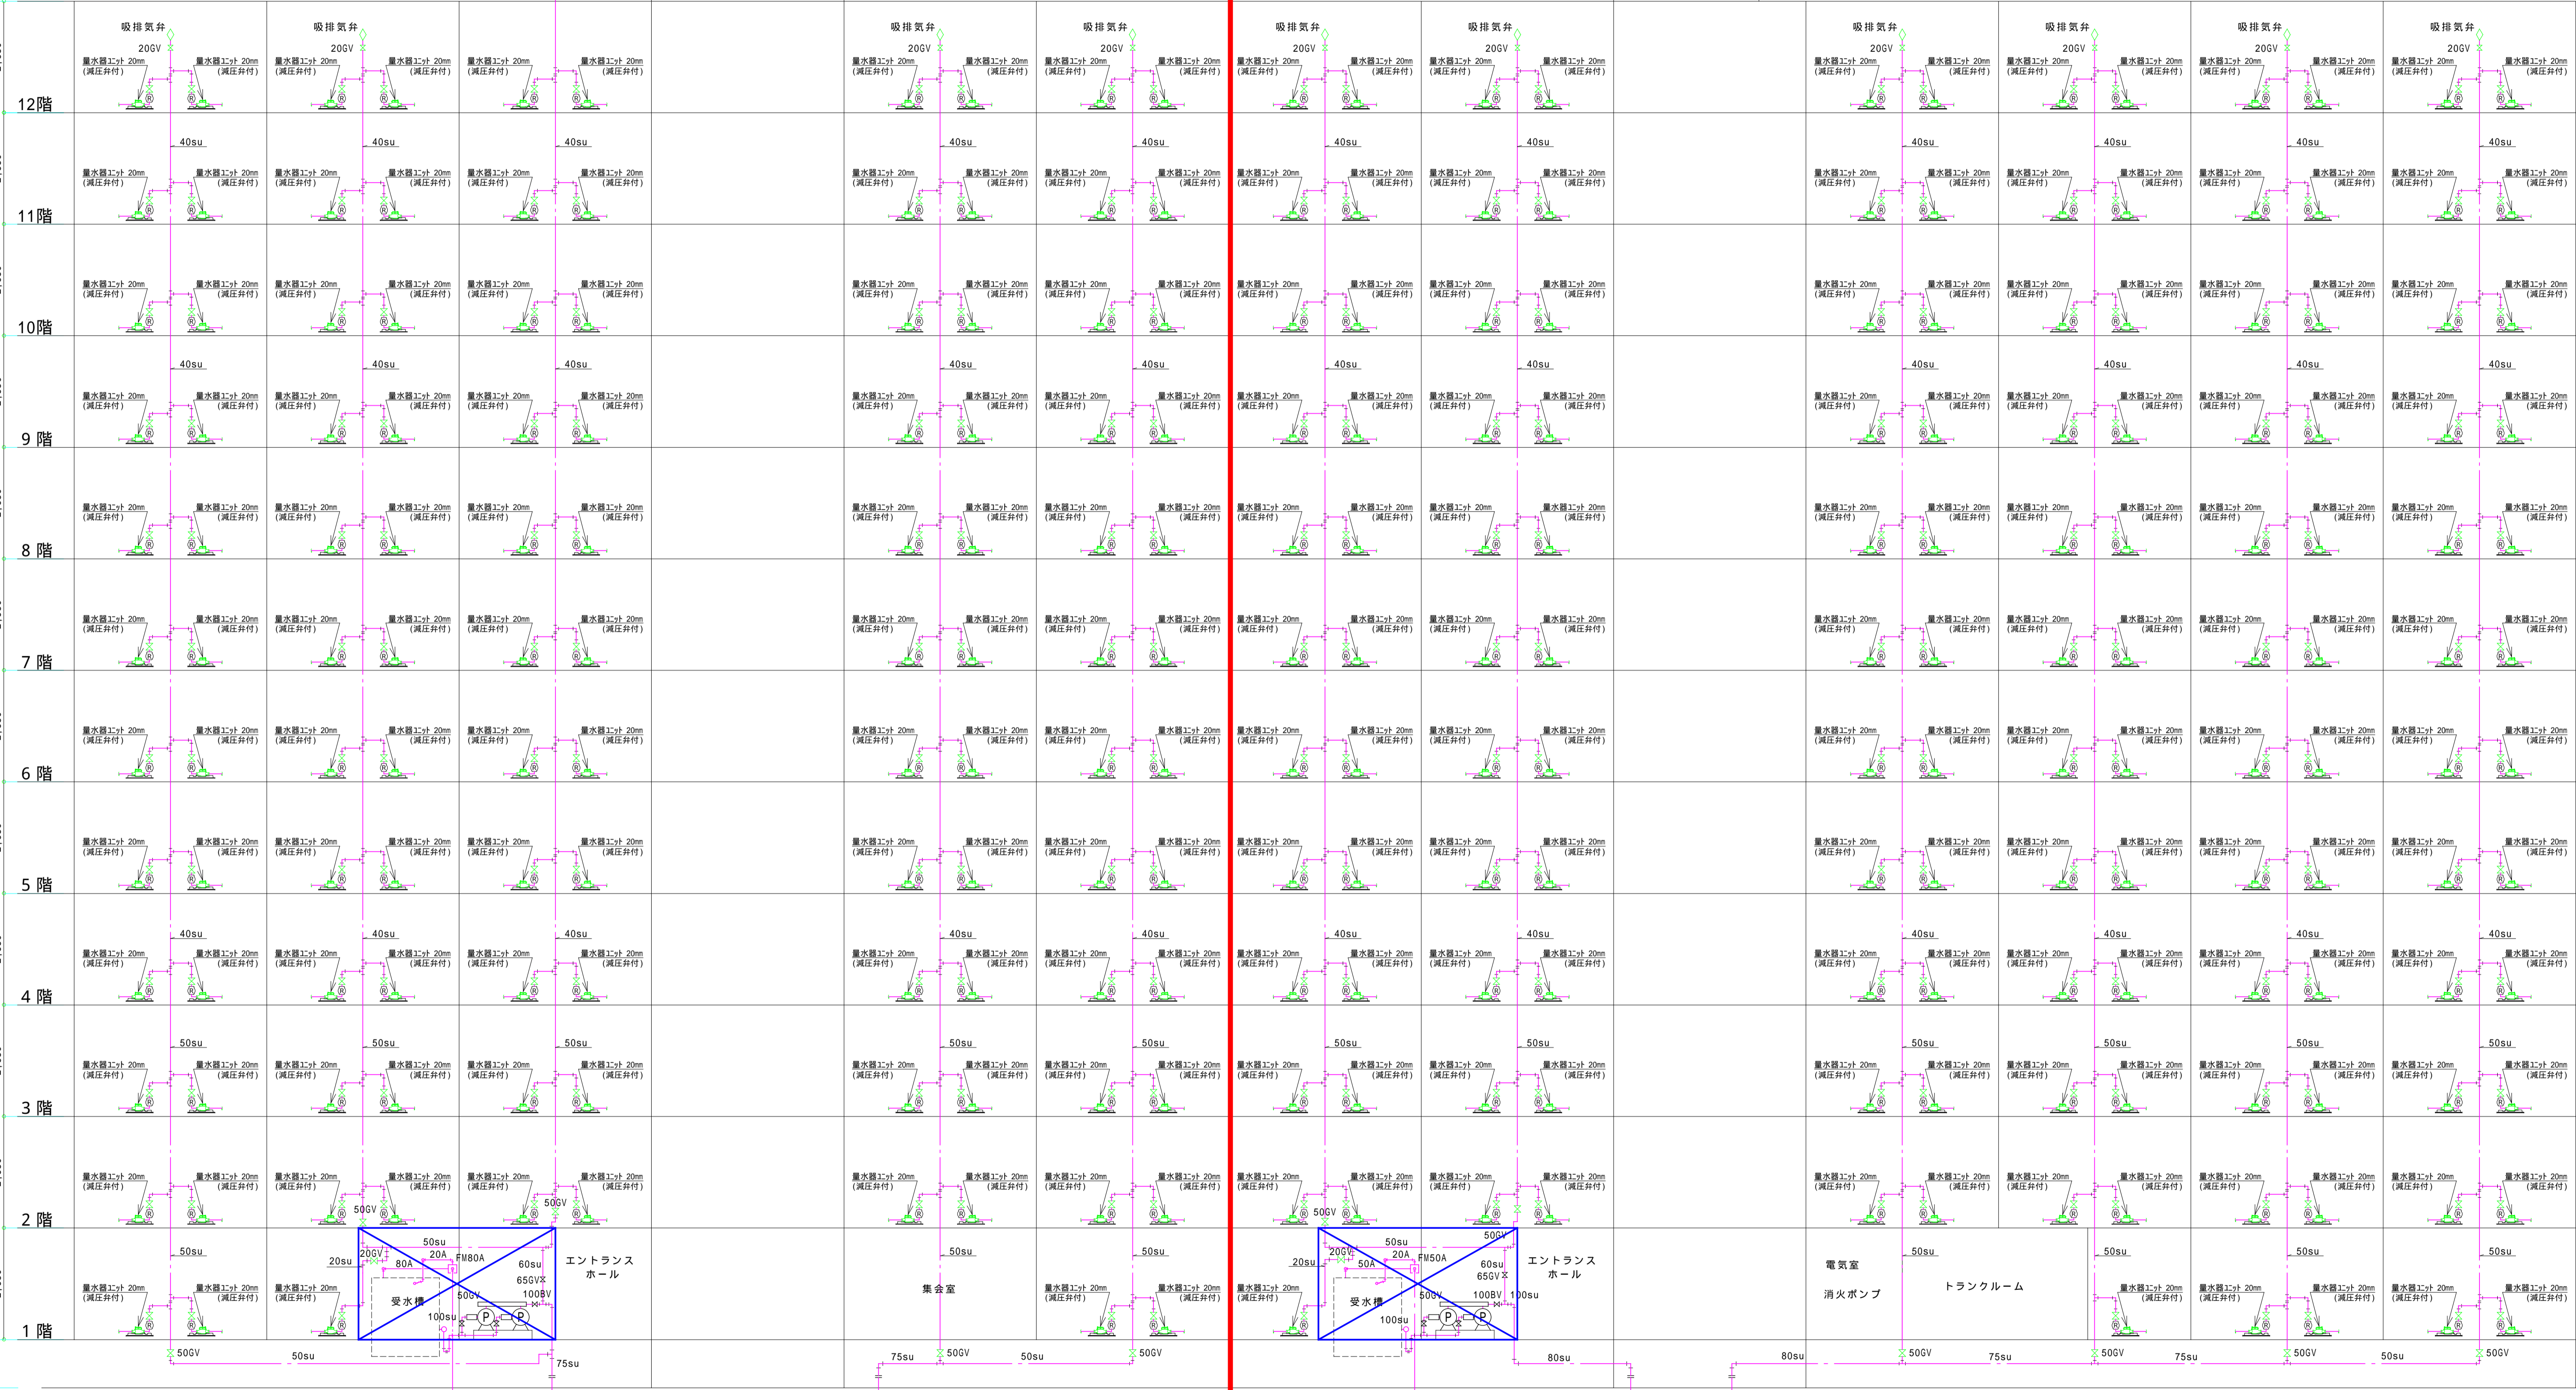

加圧ポンプ
65 x 400L/min x 68m x 5.5kfl
防振架台
コンクリート基礎
1300 x 900 x 200H

加圧ポンプ
65 x 520L/min x 68m x 5.5kfl
防振架台
コンクリート基礎
1300 x 900 x 200H

150PE 20mm 量水器

75PE 20mm 量水器

50PE 20mm 量水器